
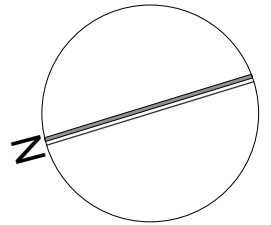


KO RH 31
B: W: D: t

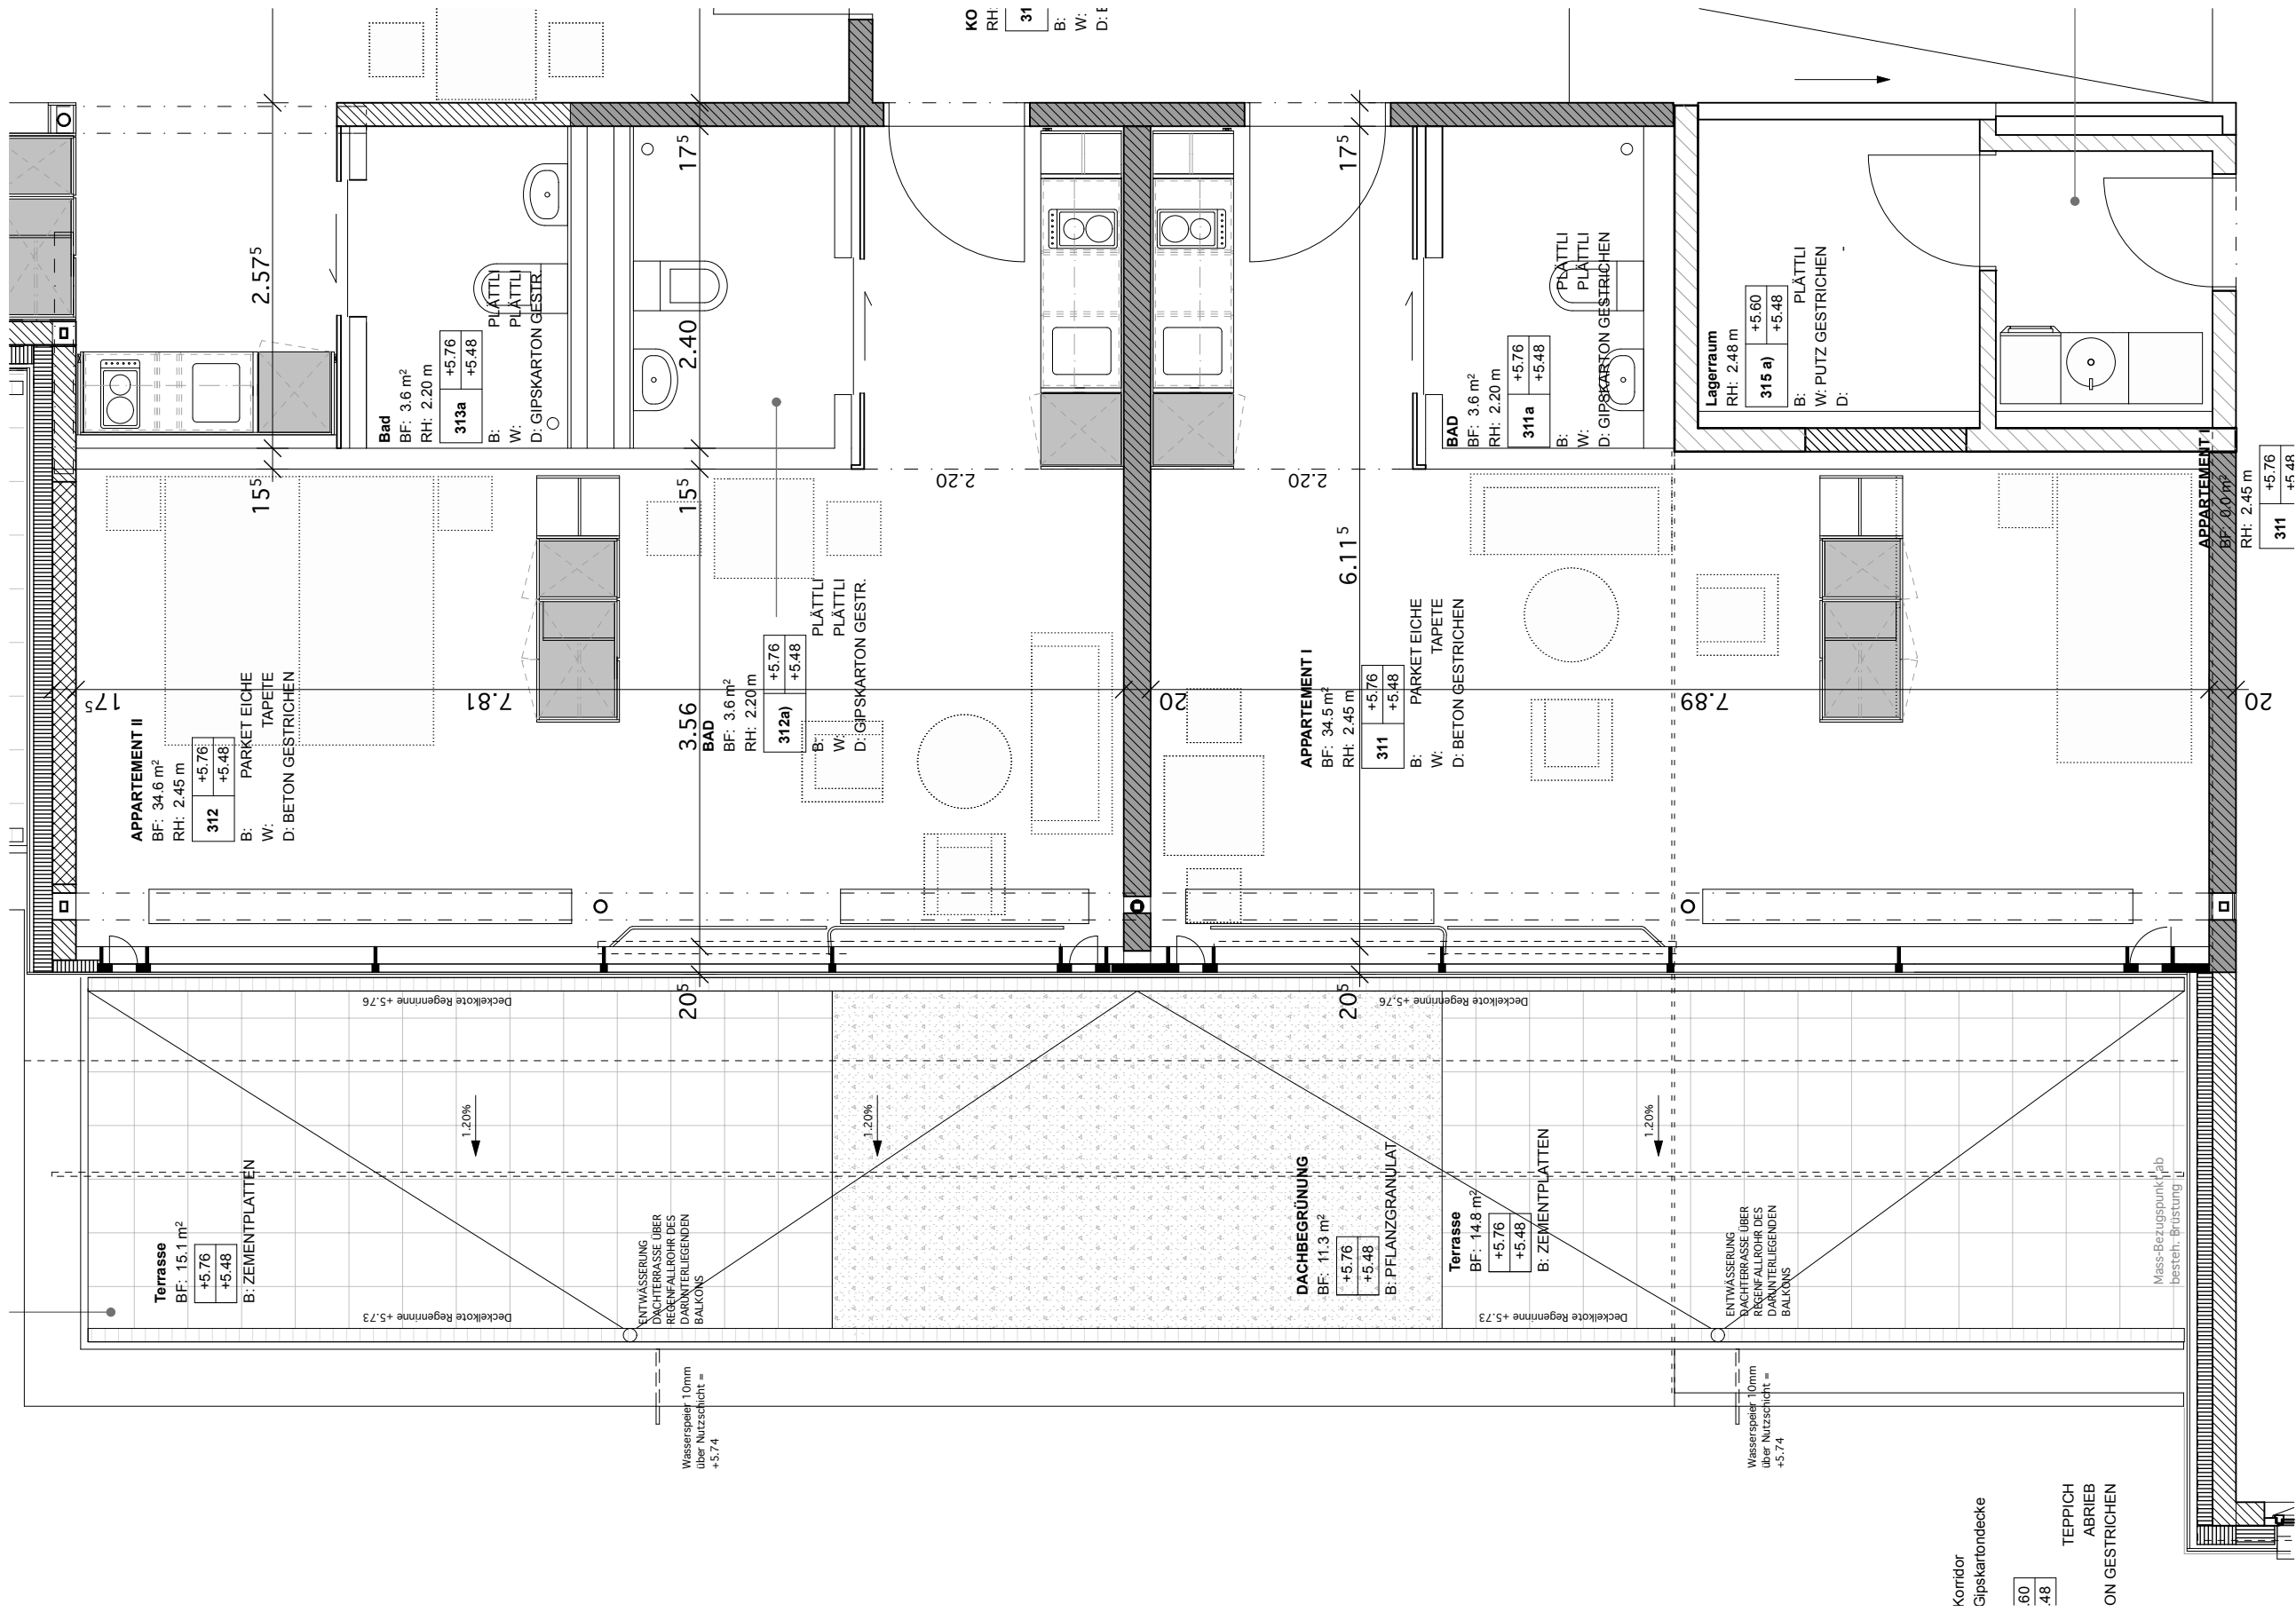

0523

OEKAS Wiesliacher

Wiesliacher 30, Zürich Witikon

Bauherr: Oekumenische Altersstiftung Zürich - Witikon

Grundriss Appartement 1 und 2

Pl.nr: **01.2**

Pl.gr: A3 quer,

Datum: 15.05.2008

Massstab: 1:50

Revidiert:

Gezeichnet: ml

Keller Landolt
Partner AG
Architekten SIA
Konkordiastr 11
8032 Zürich
T +41 44 389 70 70
F +41 44 389 70 80
www.klp.ch
Email klp@klp.ch
15.05.08